



ROMÂNIA  
JUDEȚUL PRAHOVA  
COMUNA GURA VADULUI  
CONSILIUL LOCAL



## HOTĂRÂRE

privind atestarea la domeniul privat al comunei Gura Vadului a unui teren intravilan în suprafață de 500 mp, situat pe teritoriul administrativ al comunei, în satul Gura Vadului

Consiliul local al comunei Gura Vadului, județul Prahova;

Având în vedere:

- Referatul de aprobare nr. 3620/2022 prezentat de dl. Sora Nicolae Marius – Primarul comunei și Raportului de specialitate cu nr. 3619/2022 privind atestarea la domeniul privat al comunei Gura Vadului a unui teren intravilan în suprafață de 500 mp, situat pe teritoriul administrativ al comunei, în satul Gura Vadului.
- Având în vedere cererea nr. 2616/2022 a doamnei Nica Maria, a Contractului de concesiune nr. 1/17.06.2001 și a certificatului de urbanism nr. 3/06.03.2002.
- Având în vedere prevederile art. 4 alin. 1, art. 6 și a art. nr. 31 din Legea nr. 18/1991 republicată cu completările și modificările.
- Având în vedere prevederile HG nr. 1359/2001 privind inventarul domeniului public al comunei Gura Vadului.
- Având în vedere prevederile art. 6 alin. 1 și art. 31 alin. (2) din Lege nr. 165/2013
- Având în vedere prevederile art. 557 alin. (2) și alin. (4) și art. 888 din Legea nr. 287/2009, privind Codul civil, republicată, cu modificările și completările ulterioare;
- Avizul secretarului general.
- Avizul comisiilor de specialitate.

În temeiul art. 129 alin. (9) lit. c), art. 139 alin. (1) și art. 196 alin. (1) lit. a) din OUG nr. 57/2019 privind Codul administrativ, cu modificările și completările ulterioare,

## HOTĂRĂȘTE:

**Art. 1.** Se atestă apartenența la domeniul privat al comunei Gura Vadului, a unui imobil teren în suprafață de 500 mp, situat în Comuna Gura Vadului, sat Gura Vadului, nr. 11C, județul Prahova în intravilanul localității, conform identificărilor din planul de amplasament și delimitare a imobilului care constituie anexa nr. 1 și face parte integrantă din prezenta.

**Art. 2.** Primarul comunei Gura Vadului prin aparatul de specialitate al primarului va duce la îndeplinire prevederile prezentei hotărâri.


**Art. 3.** Prezenta hotărâre se comunică, prin intermediul secretarului general al Comunei Gura Vadului, în termenul prevăzut de lege, primarului comunei Gura Vadului și se aduce la cunoștință publică prin publicarea pe pagina de internet <http://www.comunaguravadului.ro/>.

PREȘEDINTE DE ȘEDINȚĂ,  
CONSILIER LOCAL  
TOLOANCĂ ION

Contrasemnează,  
SECRETAR GENERAL,  
PÎRVULESCU GEZAR-COSTIN



NR. 47 DIN 22.09.2022

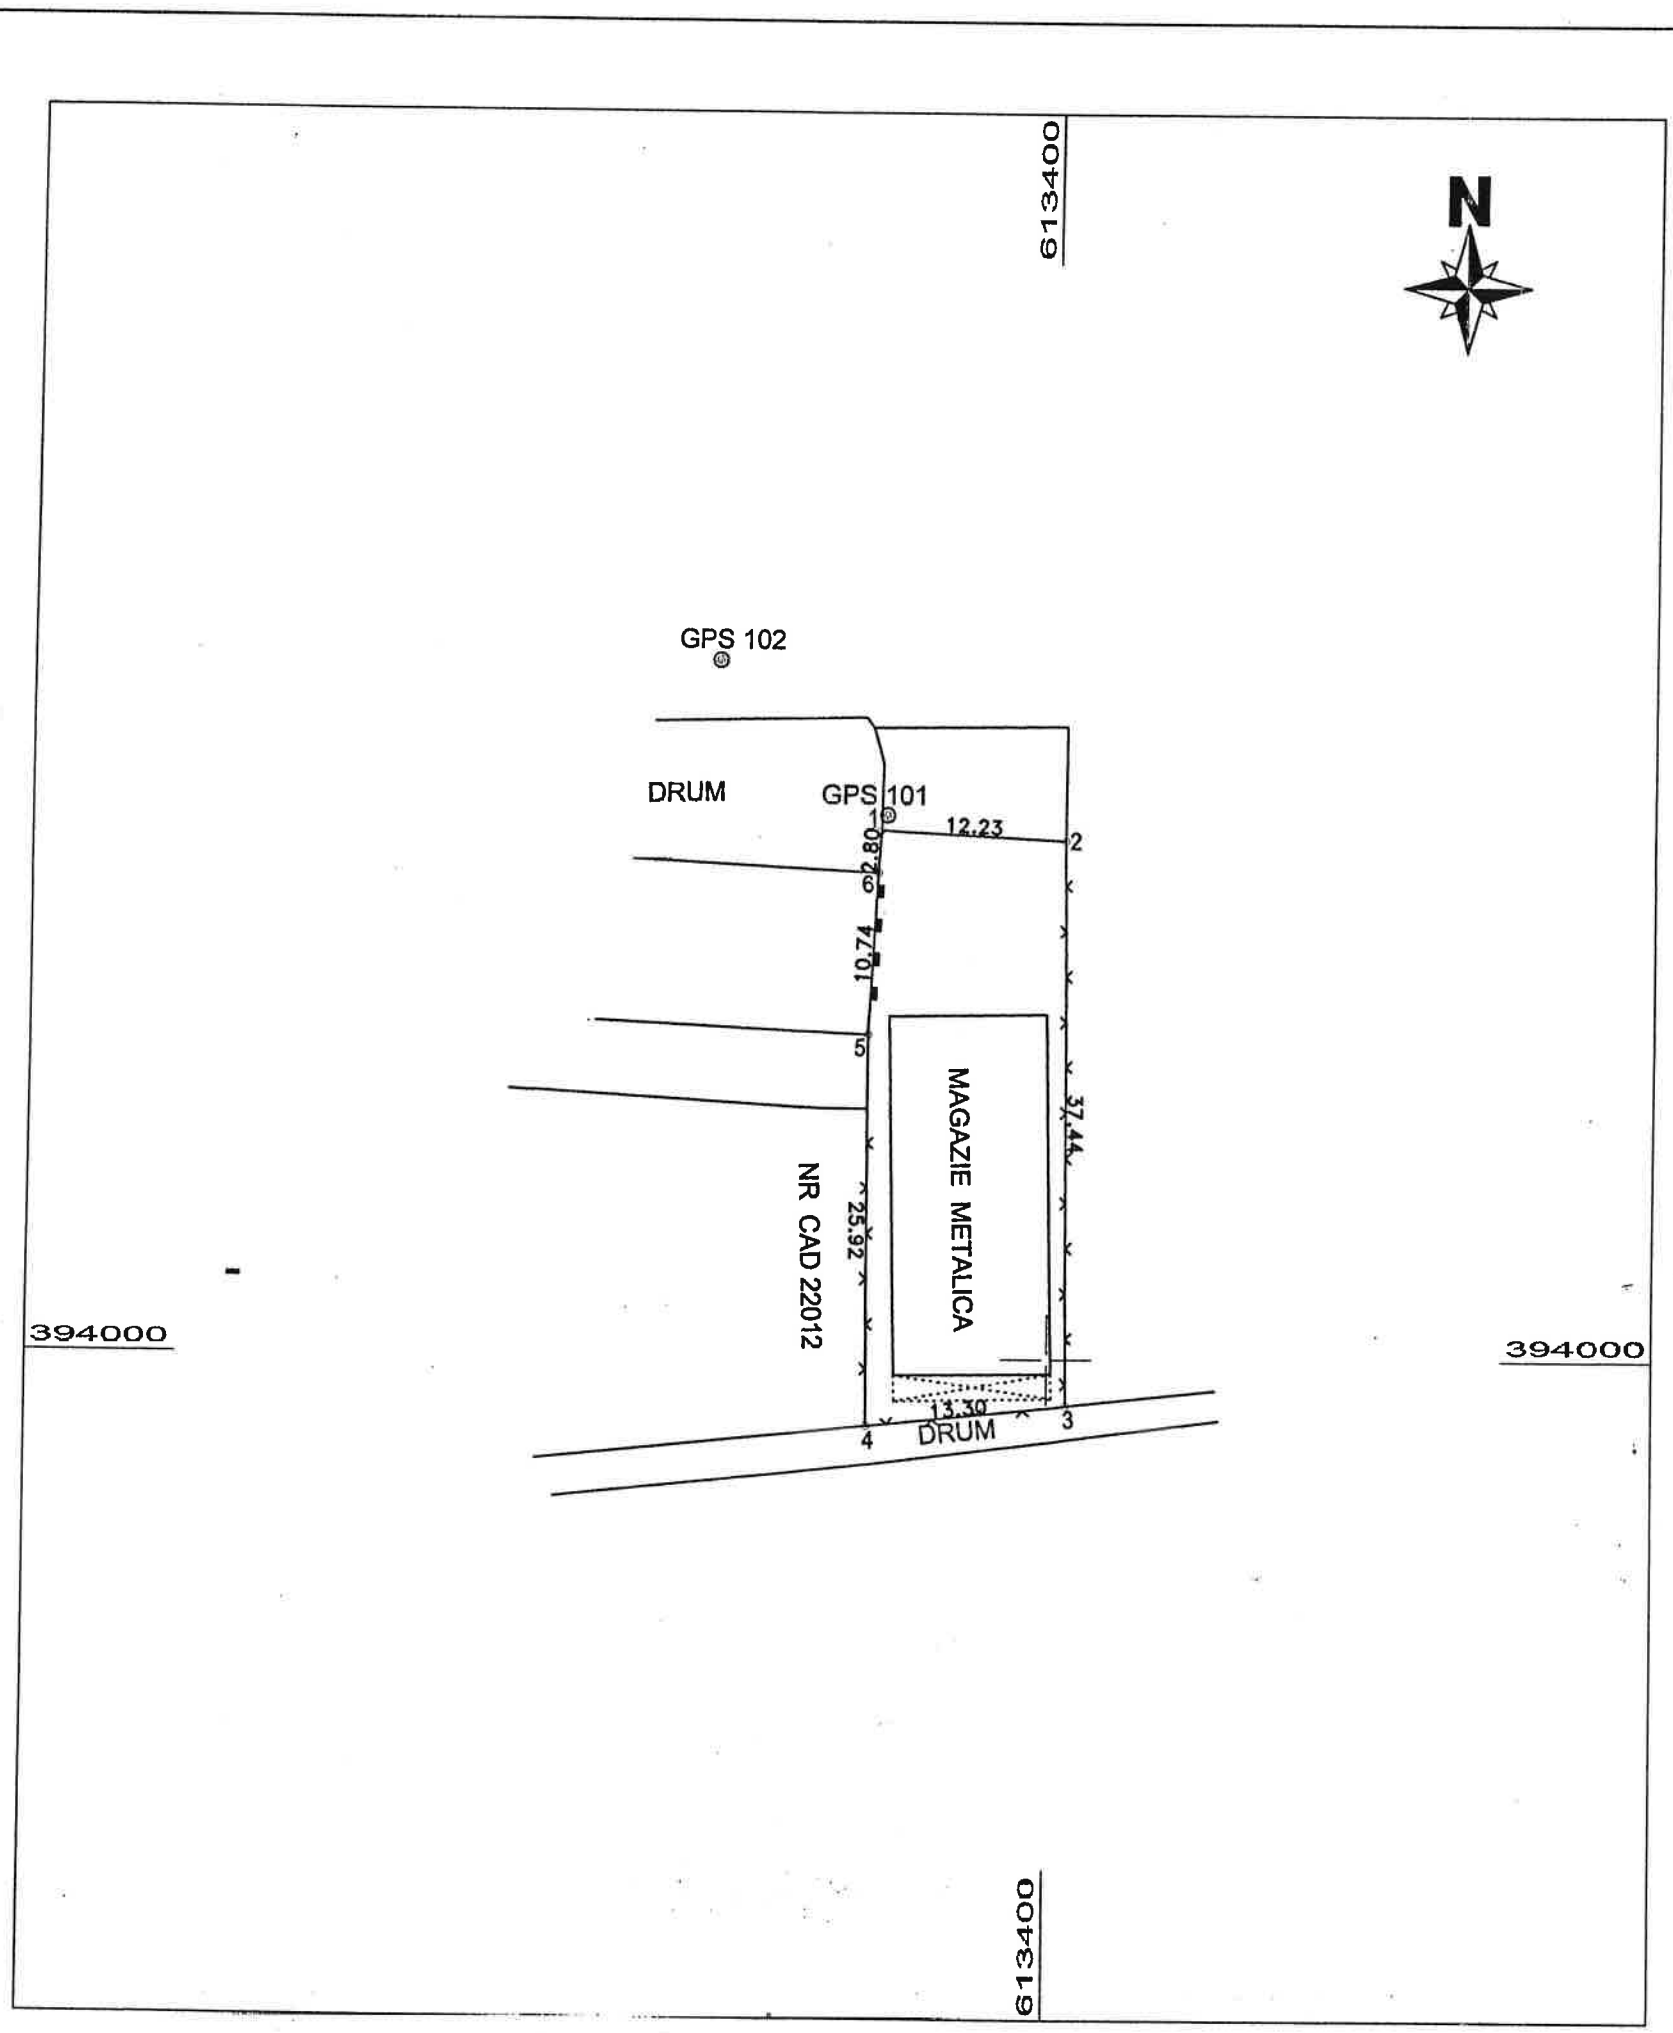

PLAN DE AMPLASAMENT SI DELIMITARE A IMOBILULUI  
SCARA 1:500-INTRAVILAN

NR.CADASTRAL	SUPRAFATA MASURATA	ADRESA IMOBILULUI
	500	Sat : GURA VADULUI ,Taria 30 ; Parcela CC3332/10 .
CARTEA FUNCIARA NR.		U.A.T. GURA VADULUI

A. DATE REFERITOARE LA TEREN

Nr. parcela	Categoria de folosinta	Suprafata din masuratori ( mp )	Mentiuni
1	CC	500	Teren intravilan imprejmuit partial cu gard plasa si zid .
Total		500	

B. DATE REFERITOARE LA CONSTRUCTII

Cod constr.	Destinatie	Suprafata construita la sol ( mp )	Mentiuni
1	CA	247	Anexa (magazie metalica) C1 parter cu suprafata la sol 247 mp
Total		247	

Suprafata totala masurata a imobilului = 500 mp  
Suprafata din act = 500 mp

Persoana autorizata: VASIOE IULIANA  
(nume, prenume)  
  
Seria PH Nr.178  
Categorii C  
  
Confirm executarea masuratorilor la teren,  
corectitudinea intocmirii documentatiei cadastrale  
si corespondenta acestora cu realitatea din teren  
  
Semnatura si stampila  
Data : 03.2022

Inspector  
  
Confirm introducerea imobilului in baza de  
date integrata si atribuirea numarului  
cadastral  
  
Semnatura si parafa  
Data.....  
Stampila BCPI

