


# 3. REGLEMENTARI TEHNICO-EDILITARE

UTR 19.a.1	50%
Te / ID	1.5

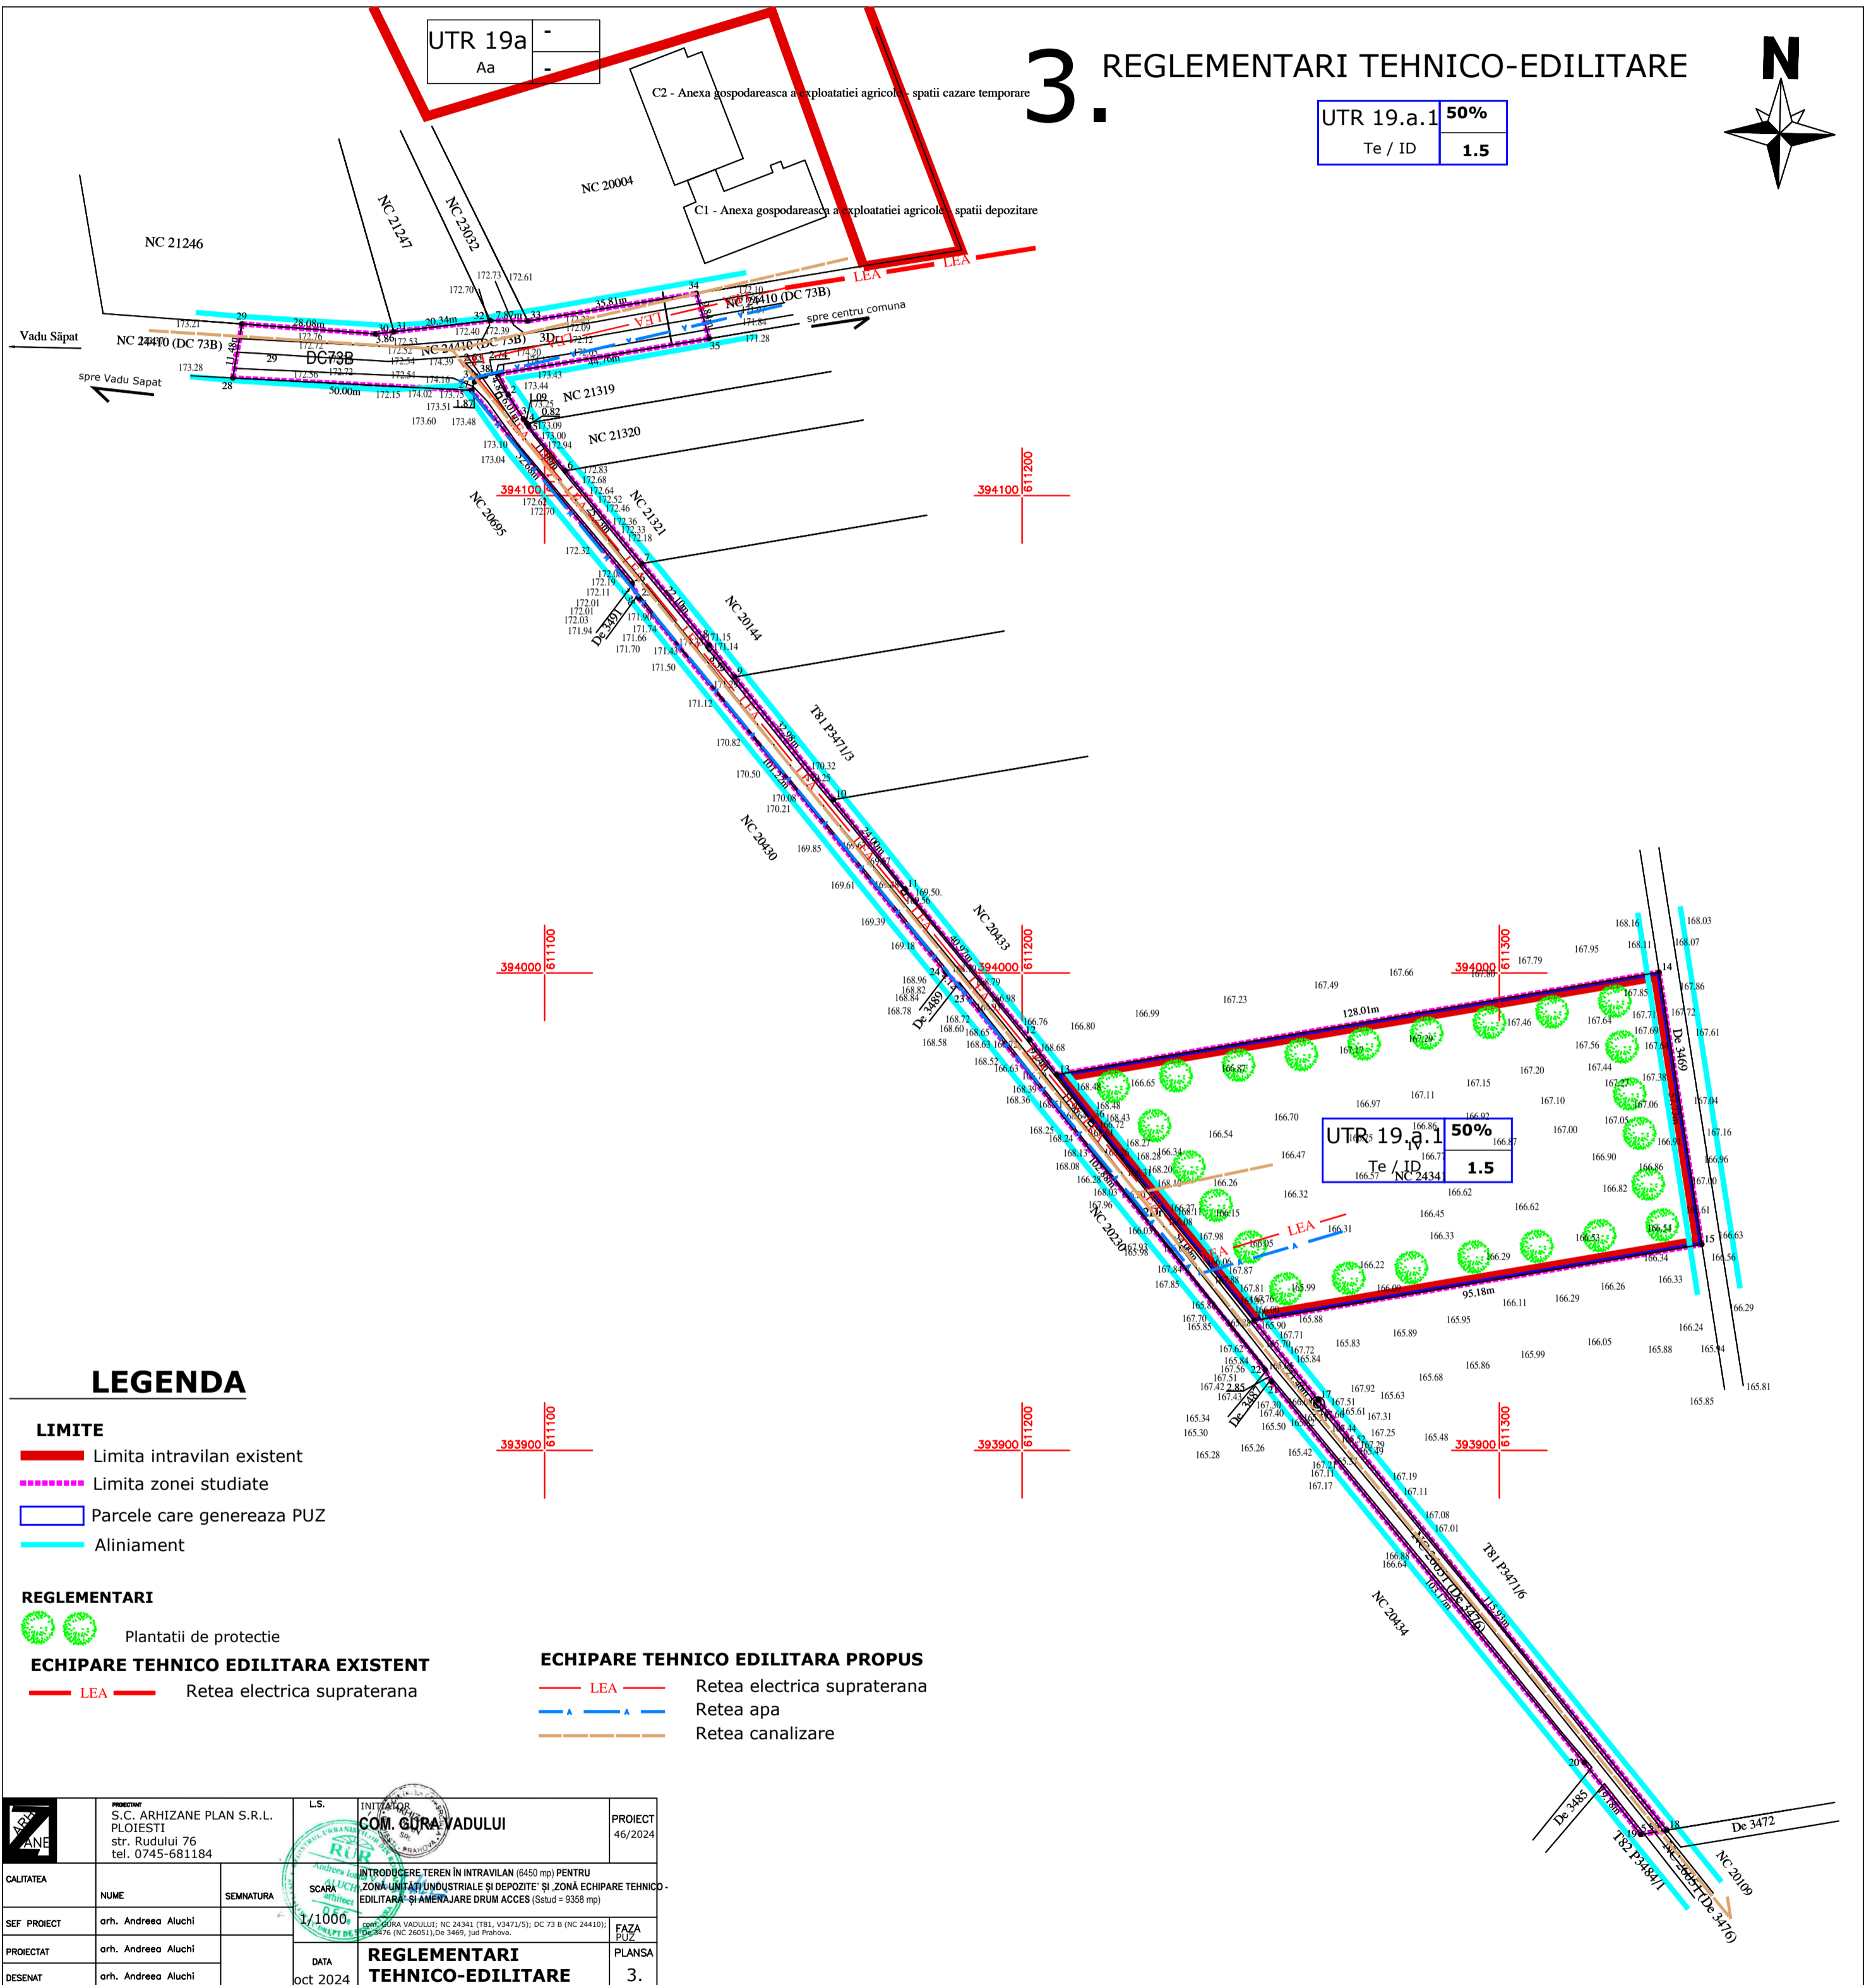

## LEGENDA

### LIMITE

- Limita intravilan existent
- - - - - Limita zonei studiate
- Parcele care genereaza PUZ
- Aliniament

### REGLEMENTARI

- Plantatii de protectie

### ECHIPARE TEHNICO EDILITARA EXISTENT

- LEA Retea electrica supraterrana

### ECHIPARE TEHNICO EDILITARA PROPUSE

- LEA Retea electrica supraterrana
- Retea apa
- Retea canalizare

	PROIECTANT S.C. ARHIZANE PLAN S.R.L. PLOIESTI str. Rudului 76 tel. 0745-681184	L.S.	INITIATOR COM. GIJRA VADULUI	PROIECT 46/2024
	CALITATEA	NUME	SEMNATURA	SCARA 1/1000
SEF PROIECT	orh. Andreea Aluchi		INTRODUCERE TEREN ÎN INTRAVILAN (6450 mp) PENTRU ZONA UNITATI INDUSTRIALE SI DEPOZITE SI ZONA ECHIPARE TEHNICO- EDILITARA SI AMENAJARE DRUM ACCES (Săbud = 9358 mp)	FAZA PUZ
PROIECTAT	orh. Andreea Aluchi		REGLEMENTARI TEHNICO-EDILITARE	PLANSA 3.
DESEMAT	orh. Andreea Aluchi	DATA oct 2024		