# 4. PROPRIETATEA ASUPRA TERENURILOR




Profil 2-2 conform PUG
sc. 1 / 100




Profil 2-2 existent DC 73B
sc. 1 / 100

Profil 3-3 conform PUG
sc. 1 / 100

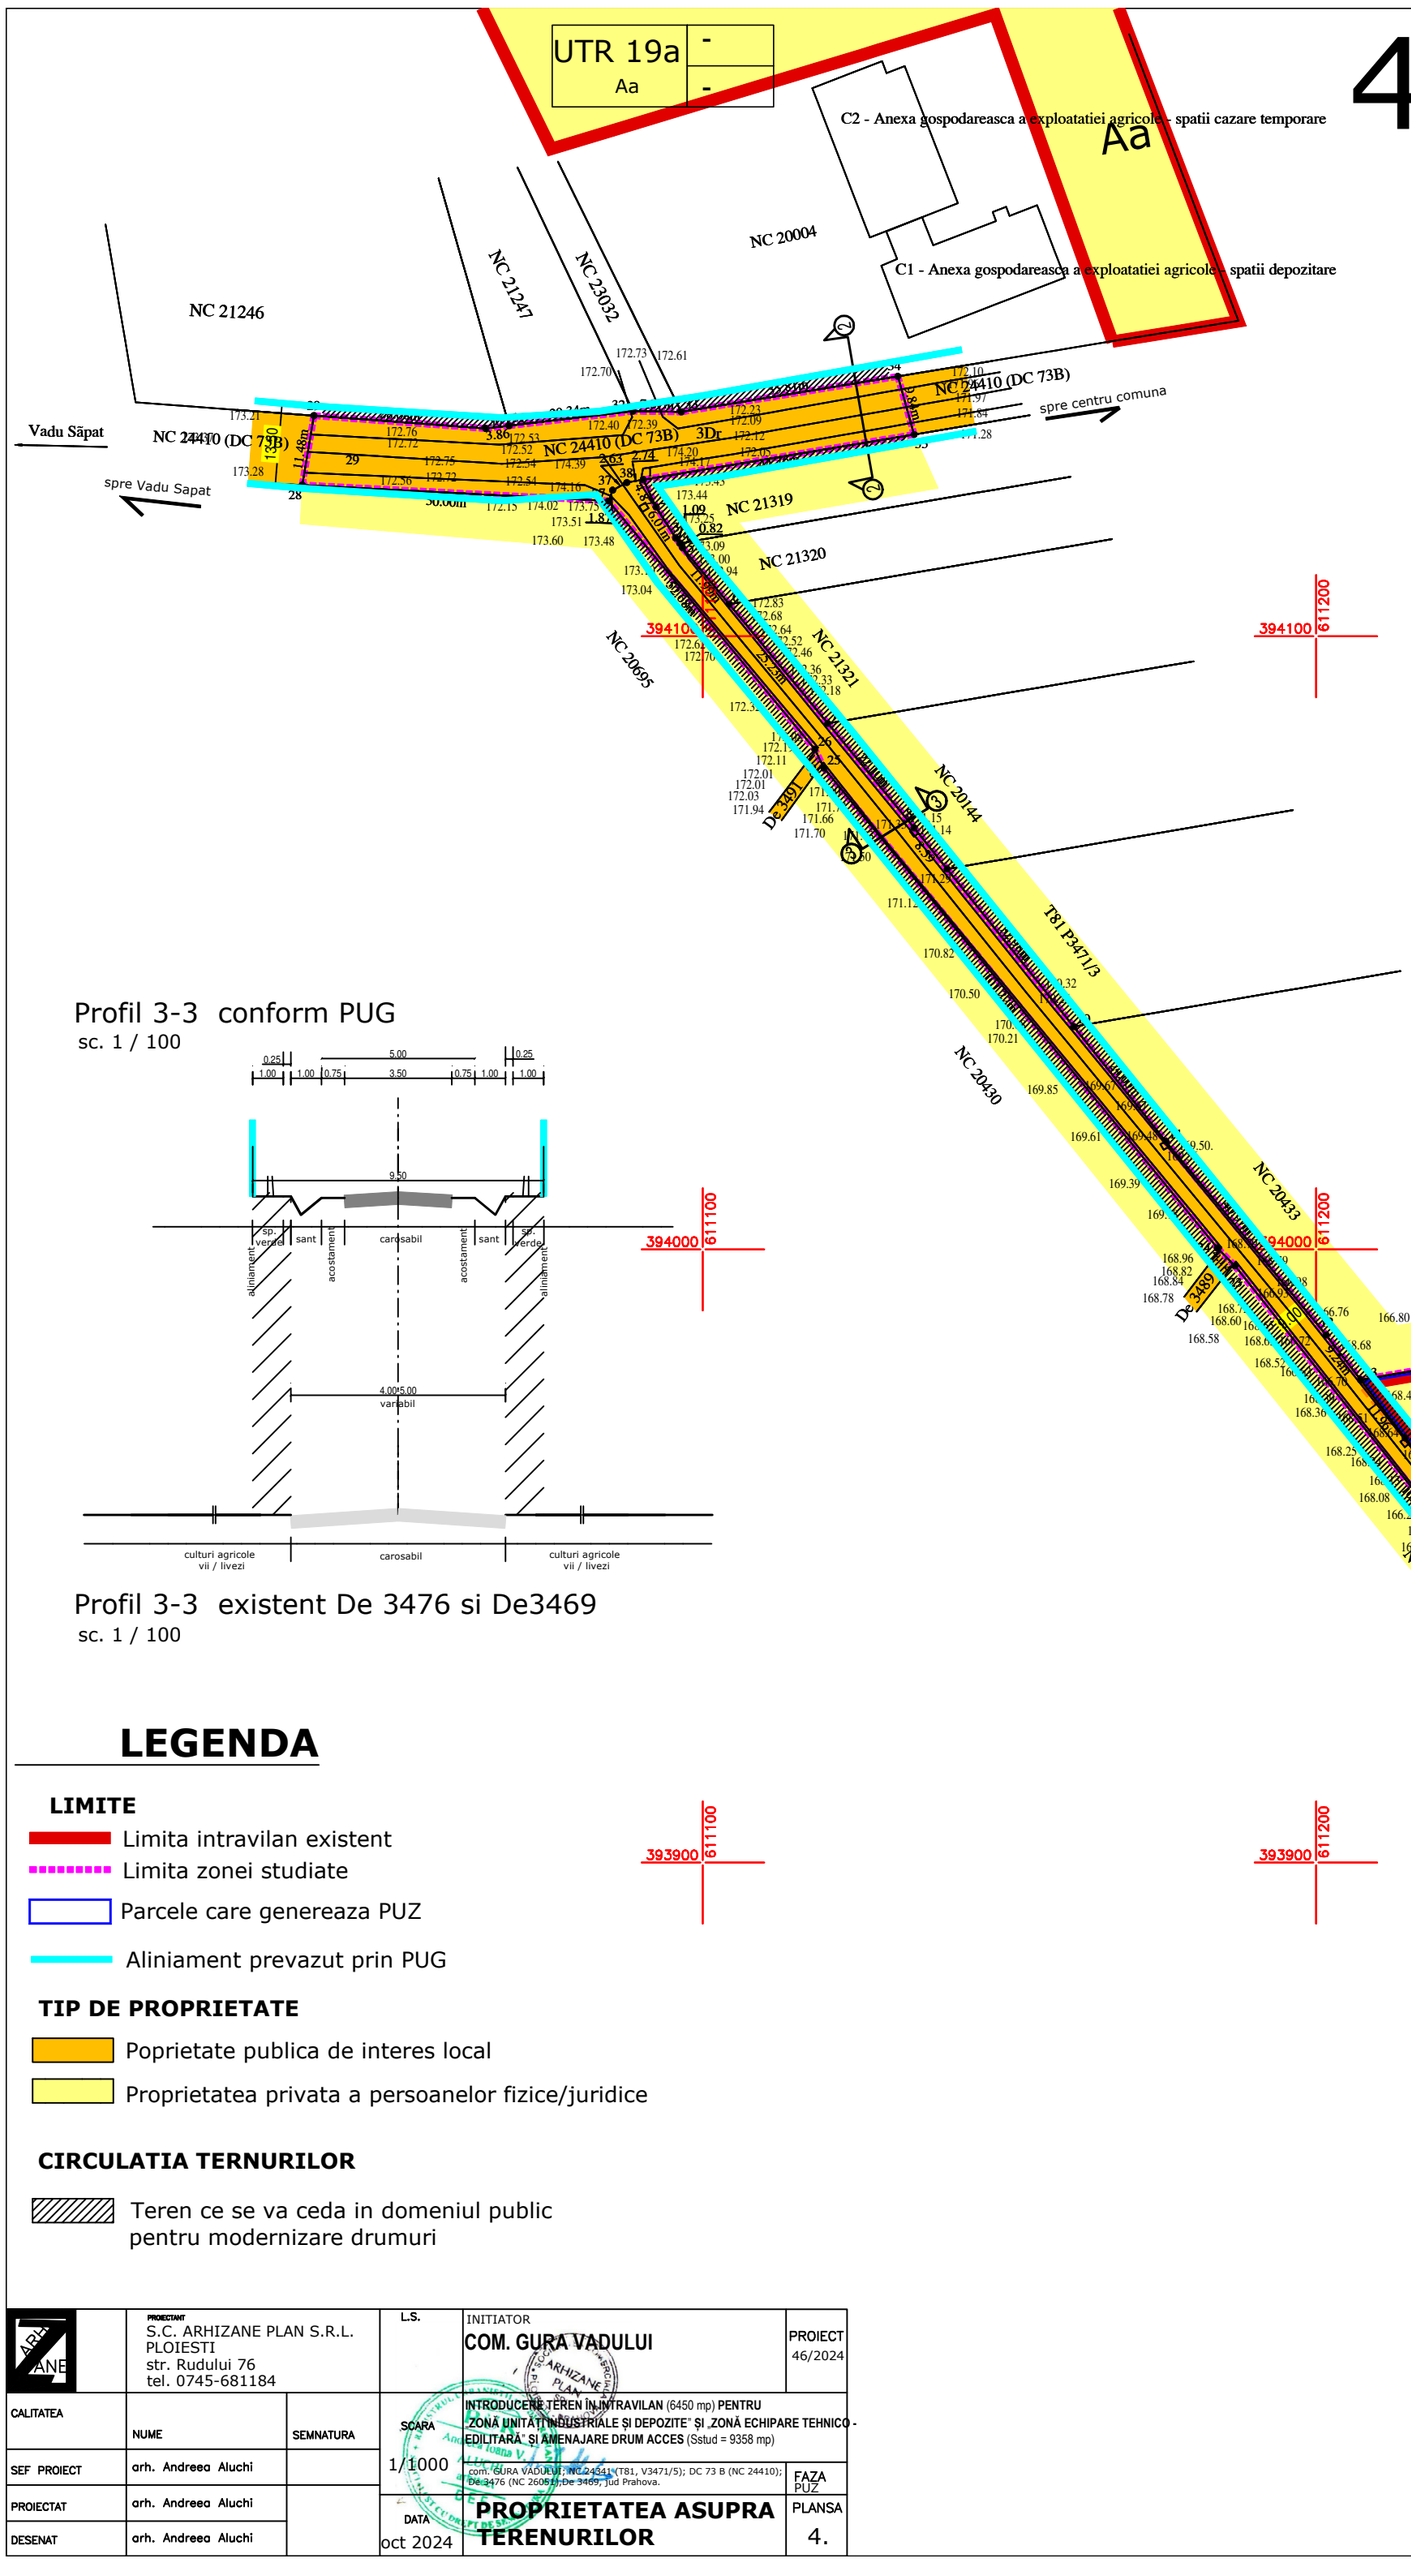


Profil 3-3 existent De 3476 si De3469
sc. 1 / 100
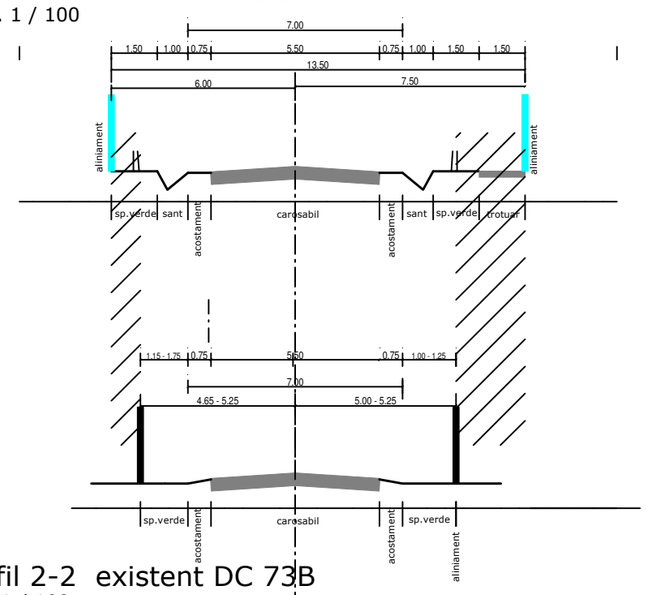
## LEGENDA

**LIMITE**

- Limita intravilan existent
- Limita zonei studiate
- Parcele care genereaza PUZ
- Aliniament prevazut prin PUG

**TIP DE PROPRIETATE**

- Poprietate publica de interes local
- Proprietatea privata a persoanelor fizice/juridice

**CIRCULATIA TERNURILOR**

- Teren ce se va ceda in domeniul public pentru modernizare drumuri

| | | | | | |
|---|---|---|---|---|---|
| PROIECTANT: S.C. ARHIZANE PLAN S.R.L. PLOIESTI, str. Rudului 76, tel. 0745-681184 | | | L.S. | INITIATOR: COM. GURA VADULUI | PROIECT 46/2024 |
| CALITATEA | NUME | SEMNATURA | SCARA 1/1000 | INTRODUCERE TEREN ÎN INTRAVILAN (6450 mp) PENTRU ZONĂ UNITĂȚI INDUSTRIALE ȘI DEPOZITE" ȘI „ZONĂ ECHIPARE TEHNICO - EDILITARĂ" ȘI AMENAJARE DRUM ACCES (Sstud = 9358 mp) com. GURA VADULUI, NC 24341 (T81, V3471/5); DC 73 B (NC 24410); De 3476 (NC 26051), De 3469, Jud Prahova. | FAZA PUZ |
| SEF PROIECT | arh. Andreea Aluchi | | | | |
| PROIECTAT | arh. Andreea Aluchi | | DATA oct 2024 | PROPRIETATEA ASUPRA TERENURILOR | PLANSA 4. |
| DESENAT | arh. Andreea Aluchi | | | | |