3. REGLEMENTARI TEHNICO-EDILITARE

UTR 25.1 "IS" S/D+P+2+M	50%
	1.5

UTR 25.1 "L" S/D+P+1+M	35%
	1.05

UTR 25.1 "SP" P	10%
	0.1

LEGENDA

LIMITE

- Limita intravilan
- Limita UTR
- Limita zona de studiu
- Aliniament cf PUG
- Terenuri care genereaza PUZ
- Constructii existente

ECHIPARE TEHNICO EDILITARA EXISTENT

- LEA — LEA
- APA — Conducta alimentare cu apa

RETELE EDILITARE-propus

- APA — Retea apa
- LEA — LEA (0.4kV)
- Bazin vidanjabil
- Zona protectie gospodarie apa
- Zona puturi forate

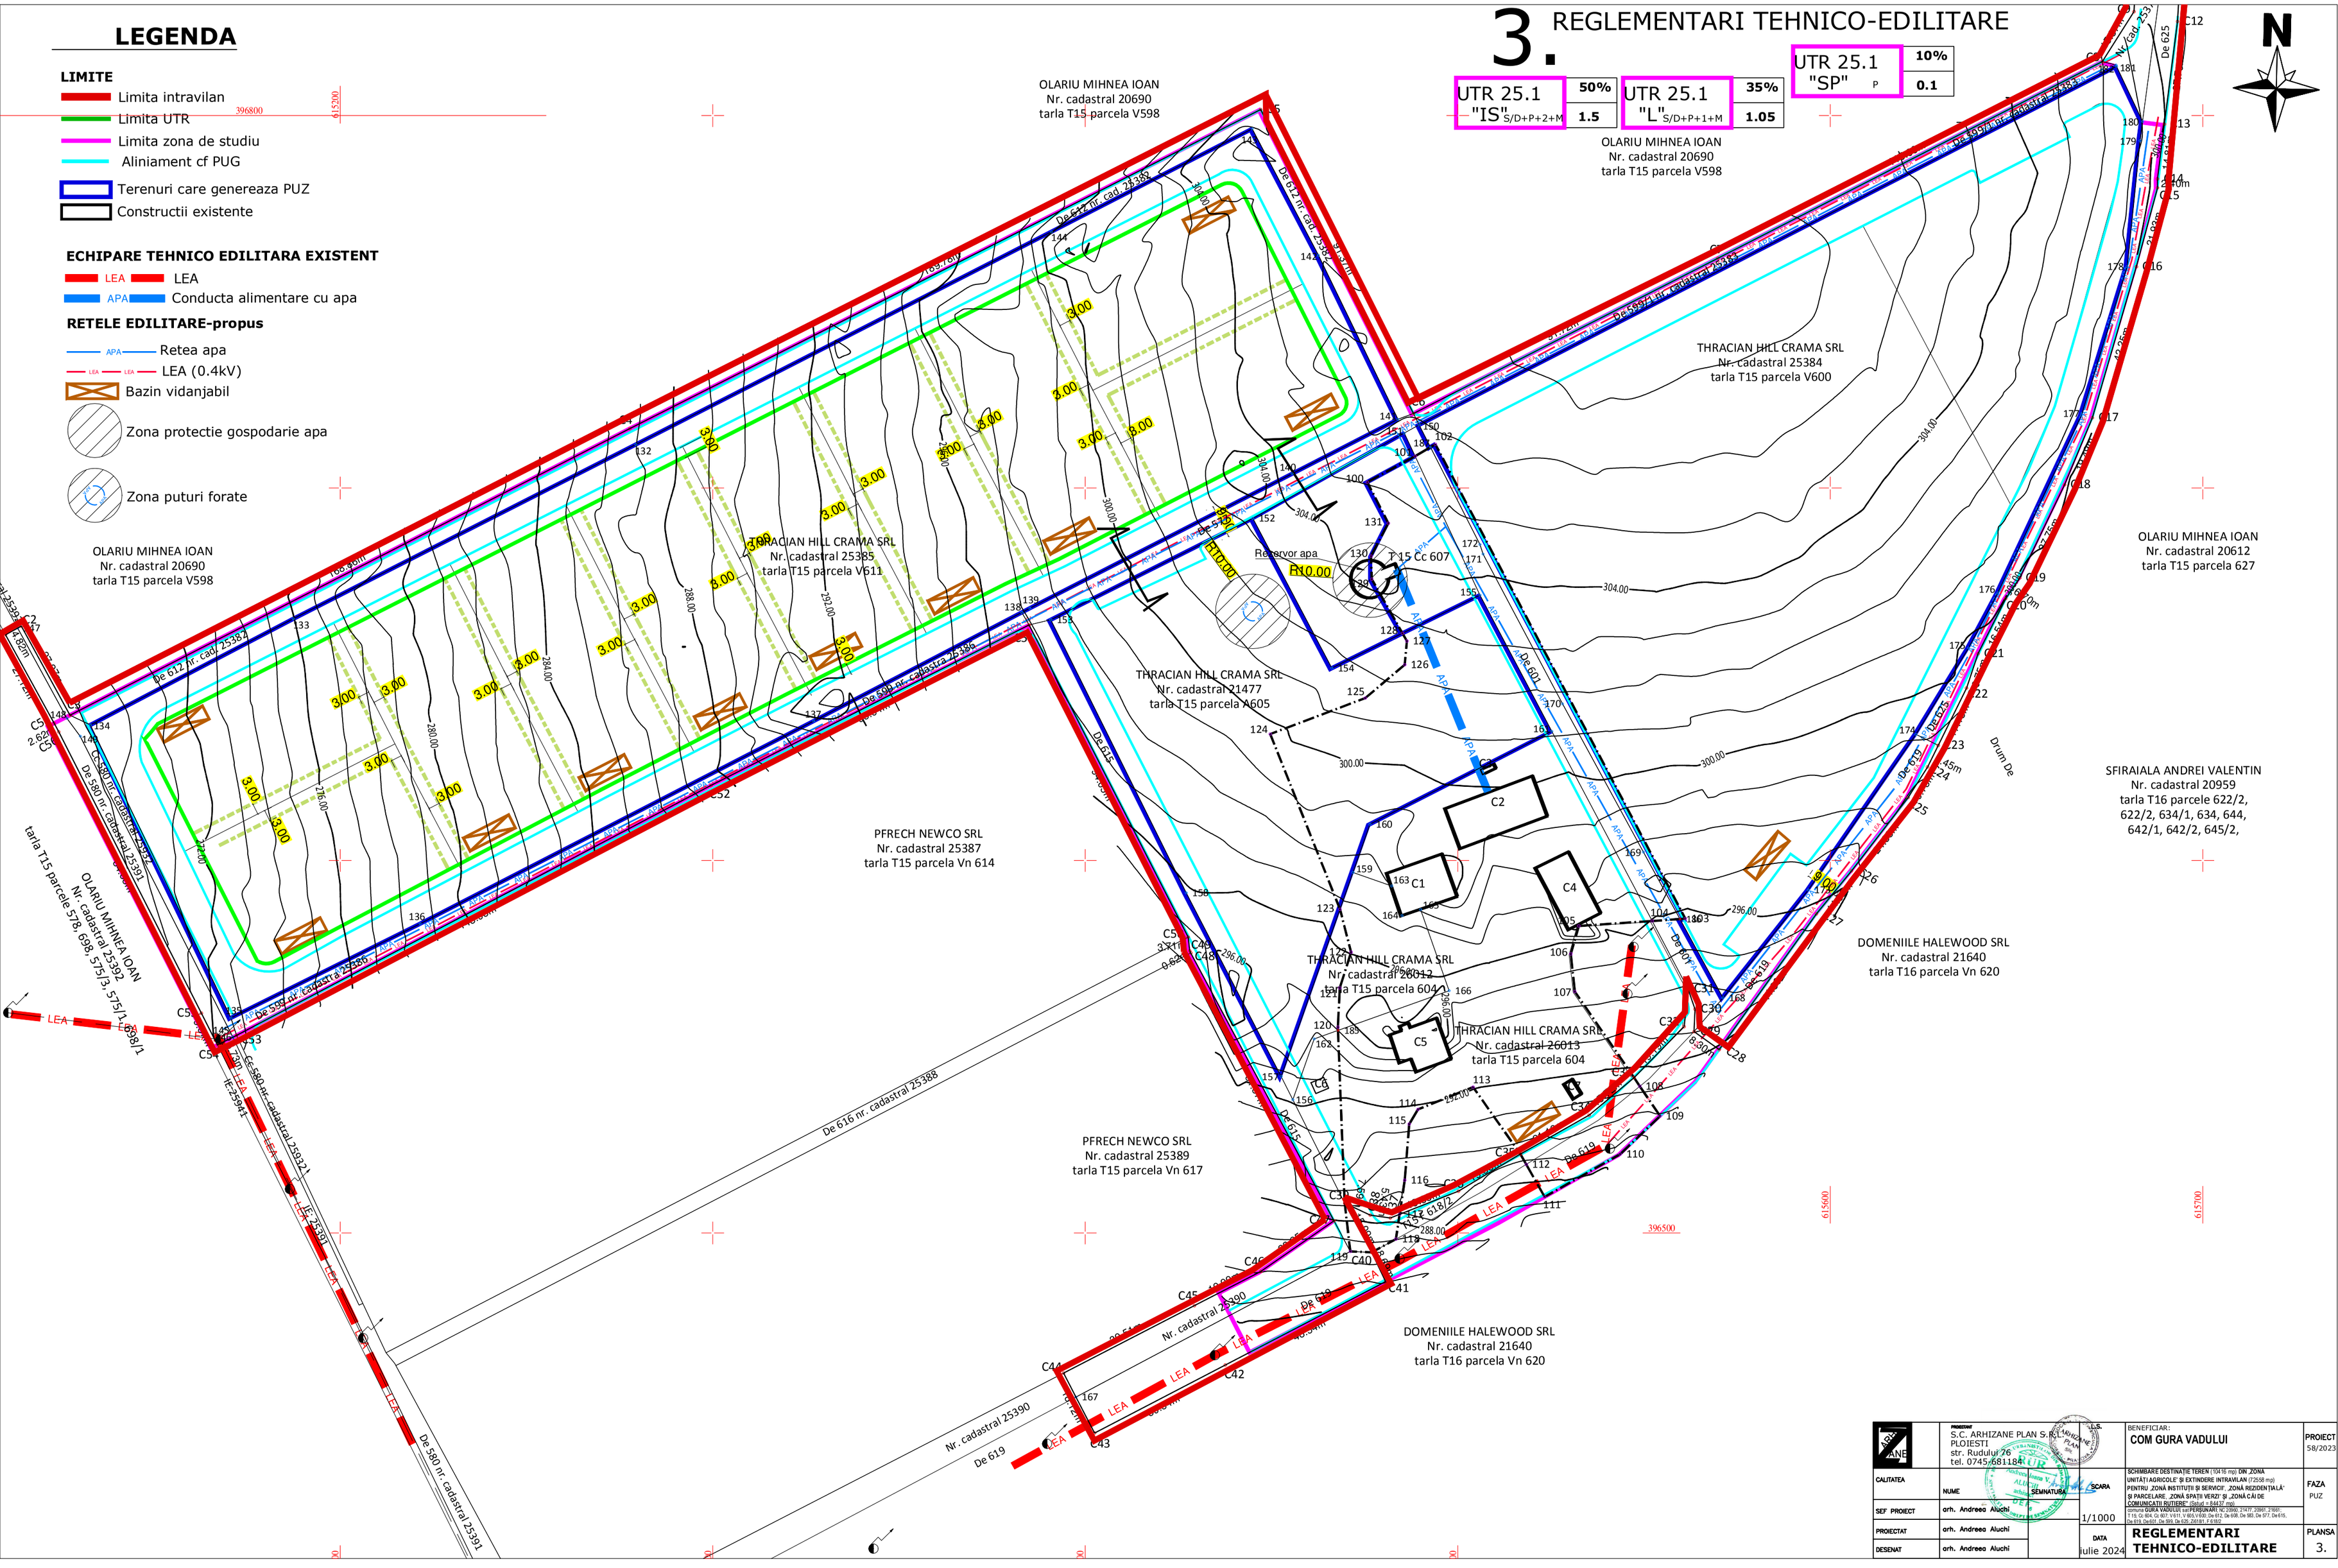

ARHI ZONE	PROIECTANT S.C. ARHIZANE PLAN S.R.L. PLOIESTI str. Rudului 26 tel. 0745/681184	L.S.	BENEFICIAR: COM GURA VADULUI	PROIECT 58/2023
CALITATEA	NUME	SEMNATURA	SCARA	SCHIMBARE DESTINAȚIE TEREN (1041 mp) DIN „ZONA UNITĂȚI AGRICOLE” ȘI EXTINDERE INTRAVILAN (72258 mp) PENTRU „ZONĂ INSTITUȚII ȘI SERVICII”, „ZONĂ REZIDENȚIALĂ” ȘI PARCELARE, „ZONĂ SPAȚII VERZI” ȘI „ZONĂ CĂI DE COMUNICAȚII RUTIERE” (total = 64437 mp) comuna GURA VADULUI, loc PERȘUNARI, NC 23980, 21477, 25981, 21661, T 15, Cc 604, Cc 607, V611, V 605,V 606, De 612, De 698, De 580, De 577, De 615, De 619, De 620, De 616, De 625, 20959, 12362	FAZA PUZ
SEF PROIECT	arh. Andreea Aluchi		1/1000	
PROIECTAT	arh. Andreea Aluchi		DATA iulie 2024	REGLEMENTARI TEHNICO-EDILITARE
DESENAT	arh. Andreea Aluchi			PLANSA 3.